


TELEPÜLÉSSZERKEZETI TERV HÉSZ ÉS SZABÁLYOZÁSI TERV

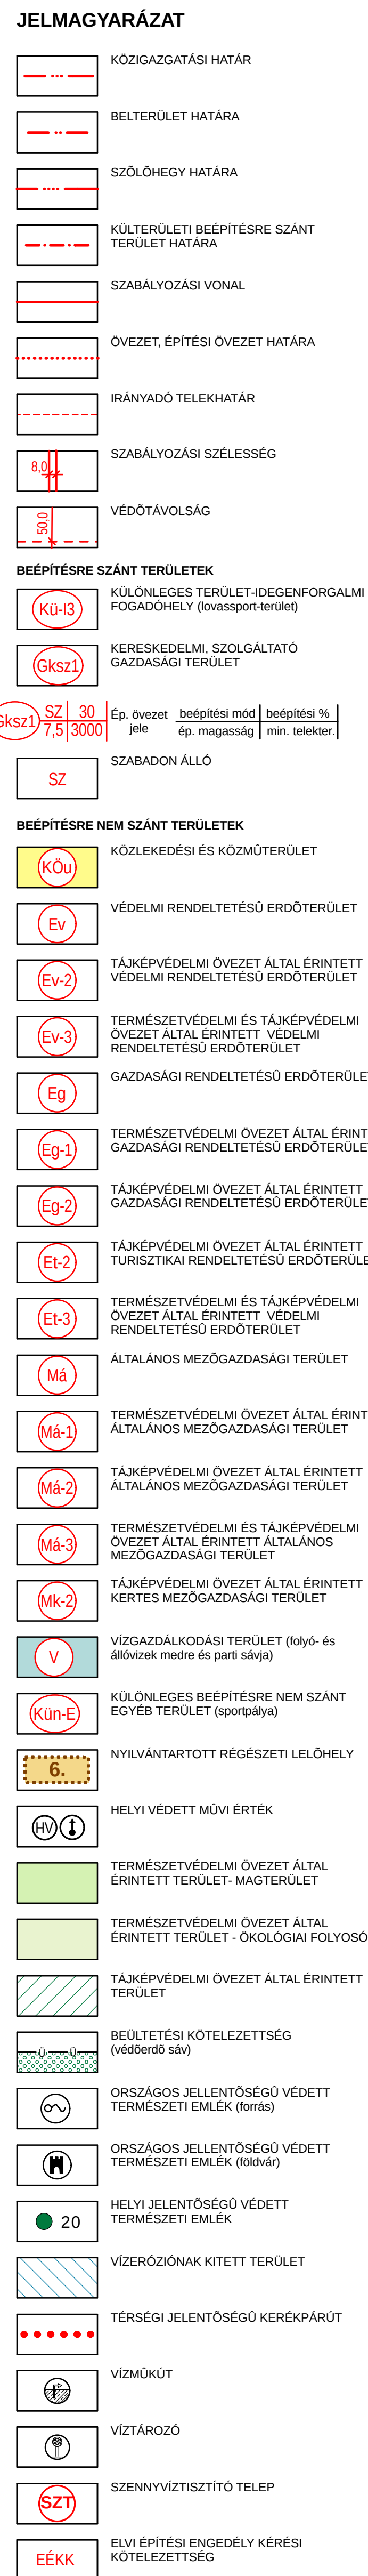

M=1:5000



EGYEZTETÉSI ANYAG